



# FIUMEI RESIDENCE


## 208 2 SZOBÁS LAKÁS

01 Nappali	13,7 m <sup>2</sup>
02 Konyha	4,8m <sup>2</sup>
03 Szoba	13,5 m <sup>2</sup>
04 Fürdőszoba	6,7 m <sup>2</sup>
05 Előtér	4,9 m <sup>2</sup>

**Belső Tér** 43,6 m<sup>2</sup>


**Külső Tér** 0,0 m<sup>2</sup>

**Teljes terület** 43,6 m<sup>2</sup>

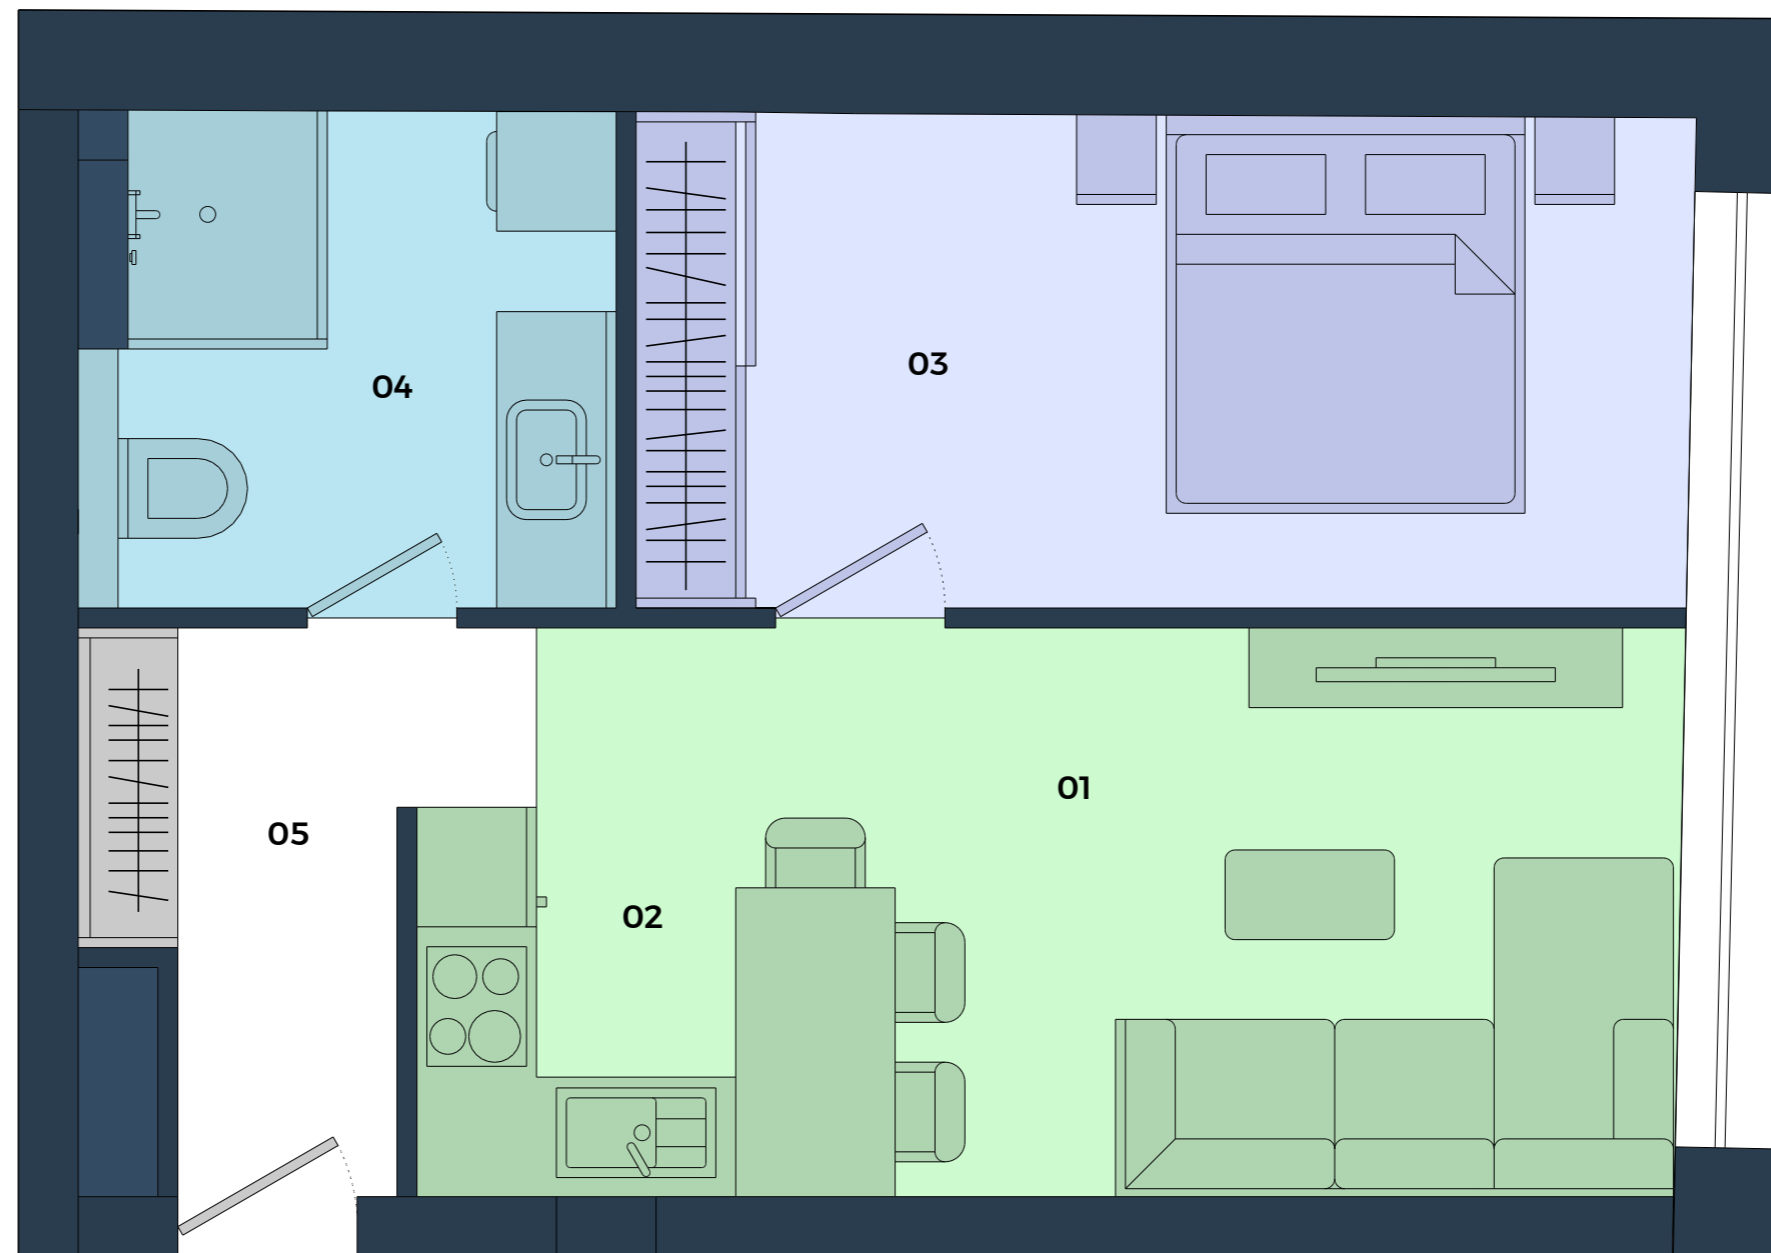

A ÉPÜLET


2. EMELET

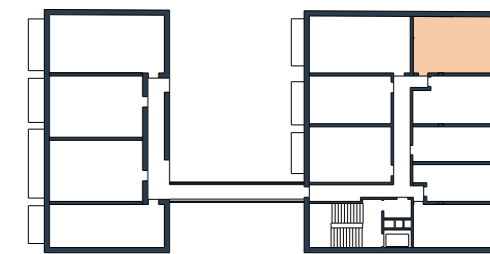

### VÁSÁRLÁSI LEHETŐSÉG




TÁROLÁS

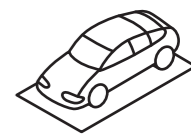

PARKOLÁS  
GARÁZS

+36 20 285 1506

info@fiumeiresidence.hu  
www.fiumeiresidence.hu

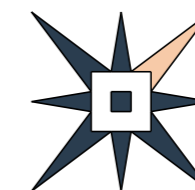

Az alaprajz tájékoztató jellegű. A látványtervben szereplő bútorok és berendezések csak illusztrációk, azok nem képezik a kínálati ár részét. A megállapított méretektől a megvalósítás során a fejlesztő eltérhet. Az ingatlan teljes alapterülete tartalmazza a belső terek valamint a terasz/ loggia/erkély alapterületét.