


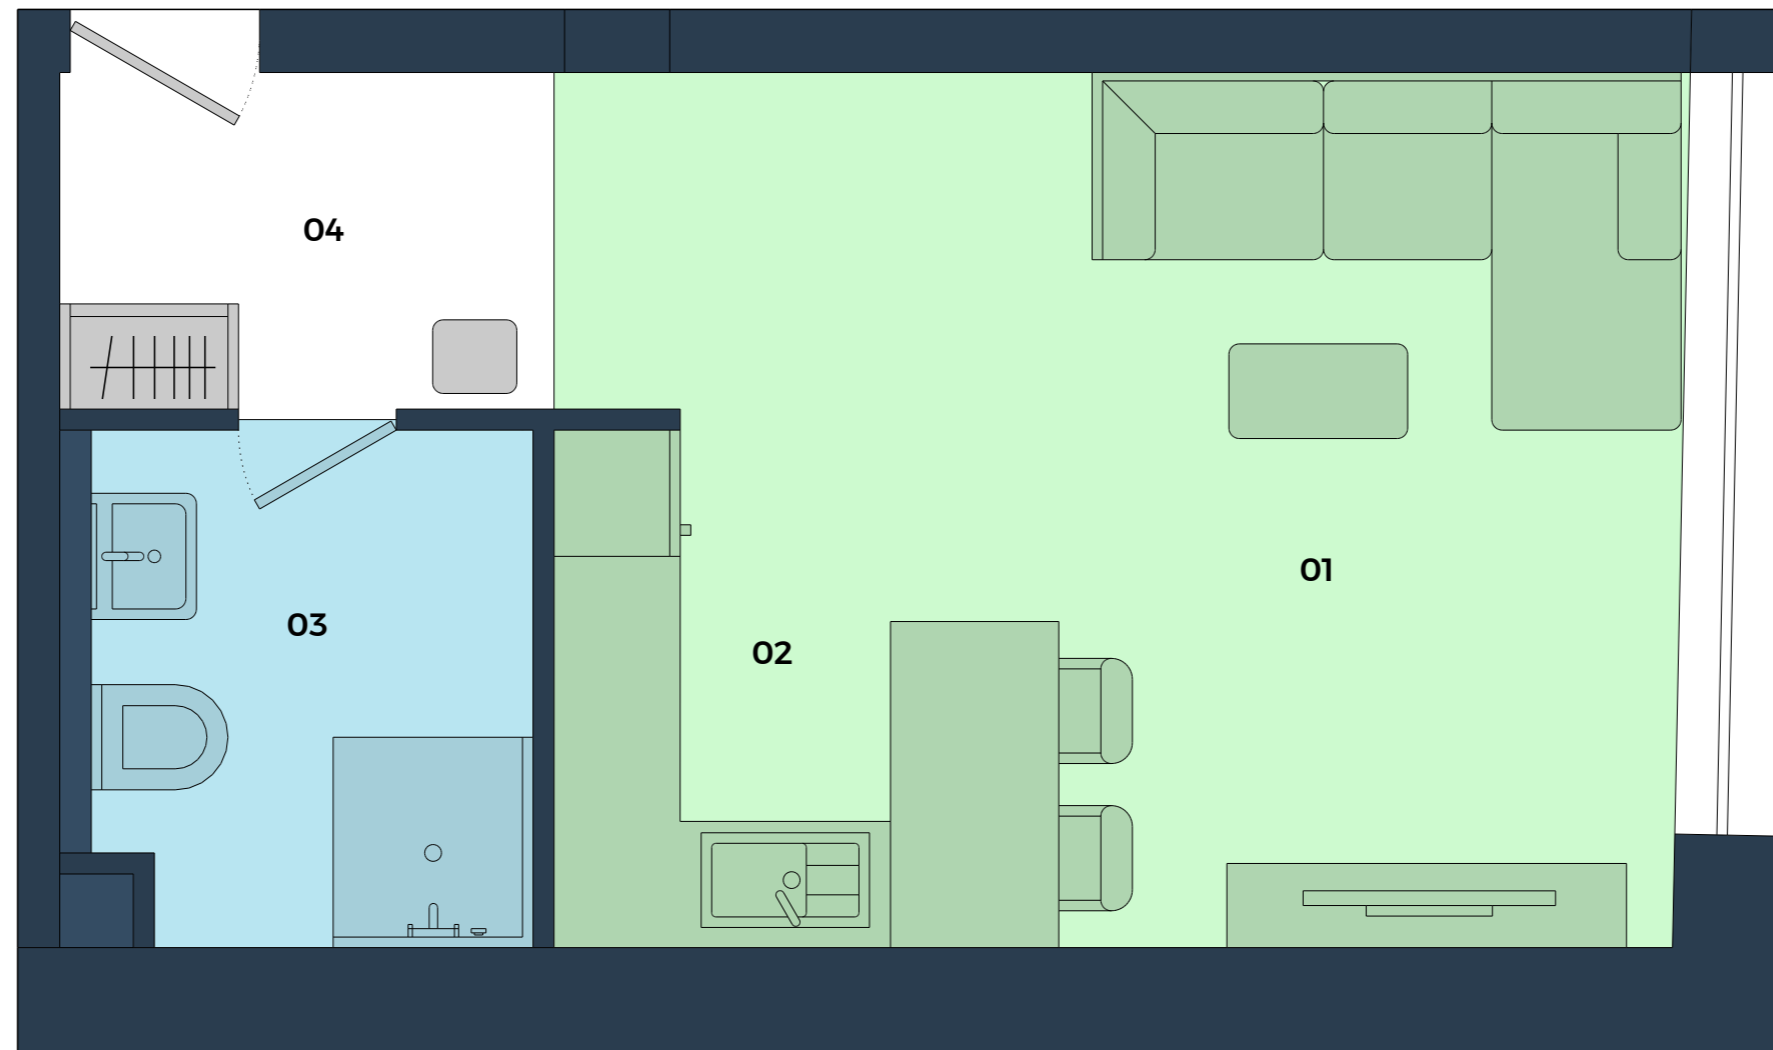

FIUMEI RESIDENCE


212 1 SZOBÁS LAKÁS

01 Nappali	18,2m ²
02 Konyha	4,5 m ²
04 Fürdőszoba	5,4 m ²
05 Előtér	4,1 m ²
Belső Tér	32,2 m²
Külső Tér	0,0 m²
Teljes terület	32,2 m²



A ÉPÜLET


2. EMELET

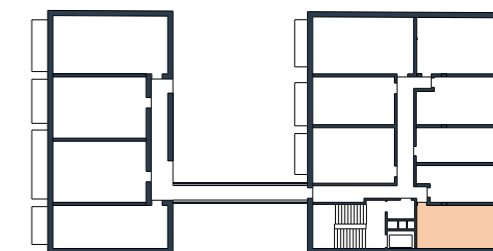


VÁSÁRLÁSI LEHETŐSÉG



TÁROLÁS

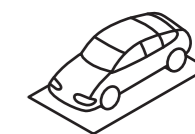

PARKOLÁS
GARÁZs

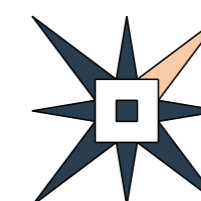

Az alaprajz tájékoztató jellegű. A látványtervben szereplő bútorok és berendezések csak illusztrációk, azok nem képezik a kínálati ár részét. A megállapított méretektől a megvalósítás során a fejlesztő eltérhet. Az ingatlan teljes alapterülete tartalmazza a belső terek valamint a terasz/ loggia/erkély alapterületét.

+36 20 285 1506

info@fiumeiresidence.hu
www.fiumeiresidence.hu